Проект планировки территории с проектом межевания в его составе территории для строительства линейного объекта – газопровод высокого давления для газоснабжения котельной в пос. Северный Багратионовского района

План красных линий
М 1:500

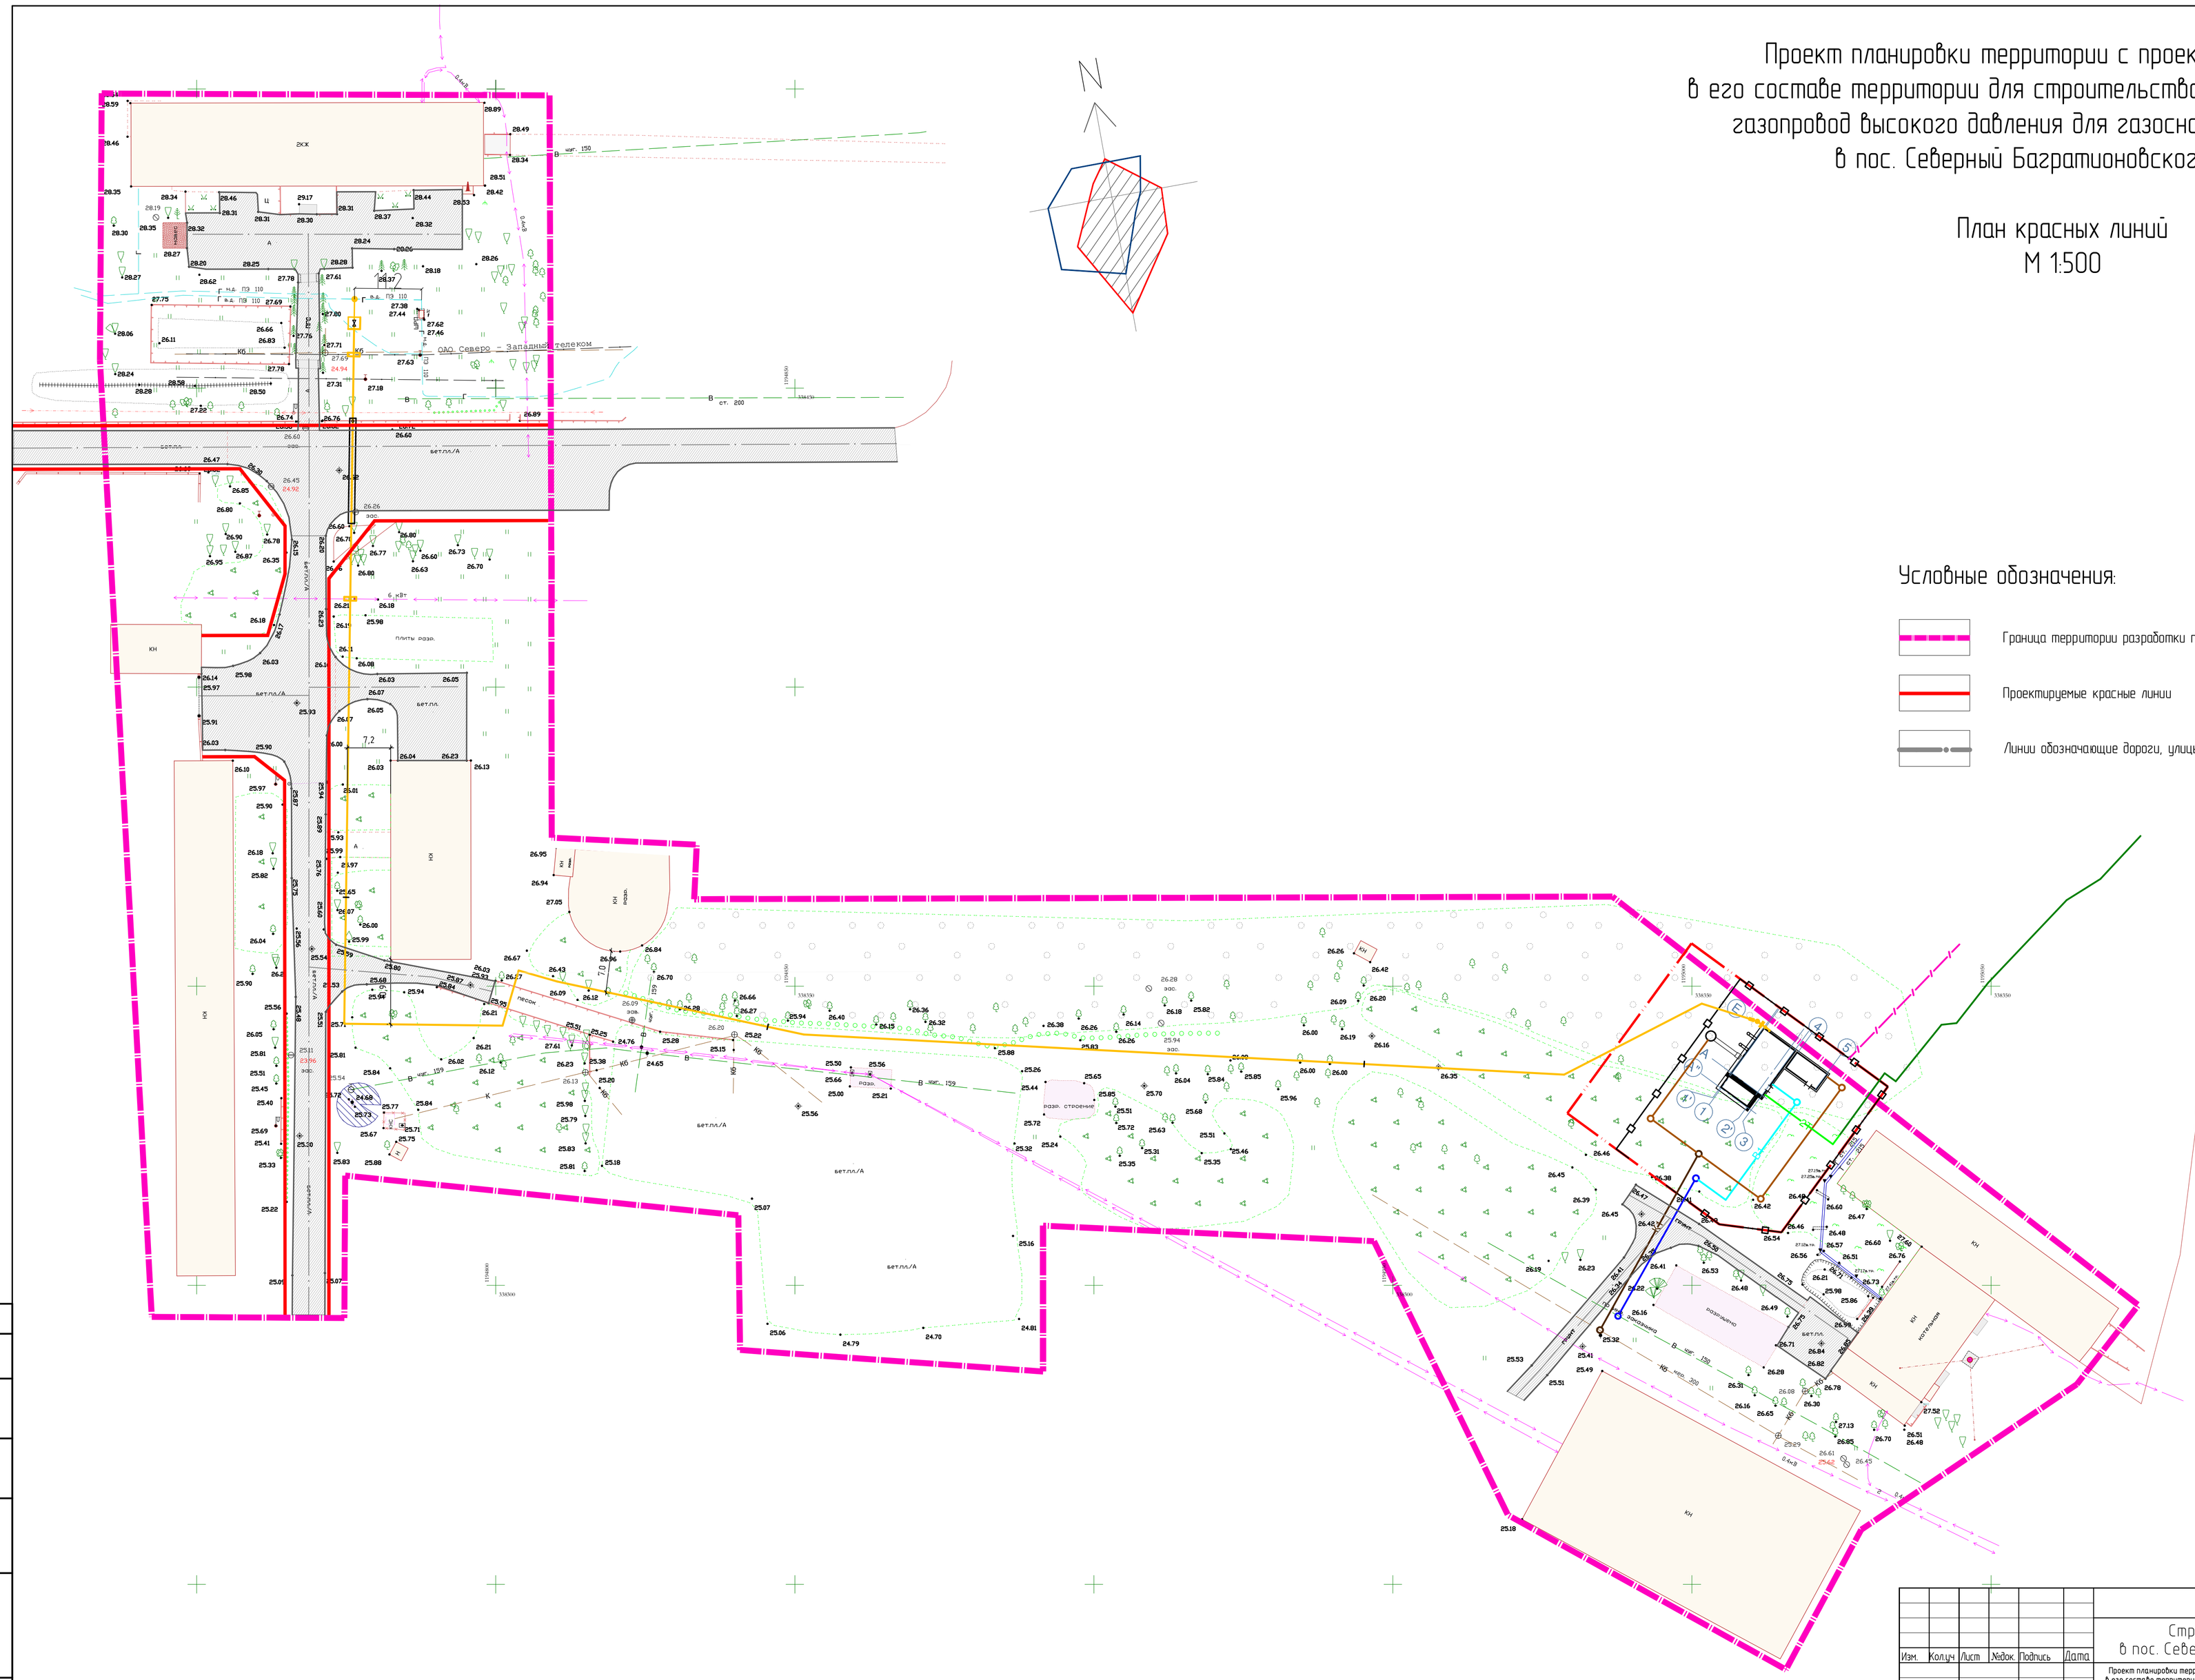
ОАО "Северо – Западный телеком"
