
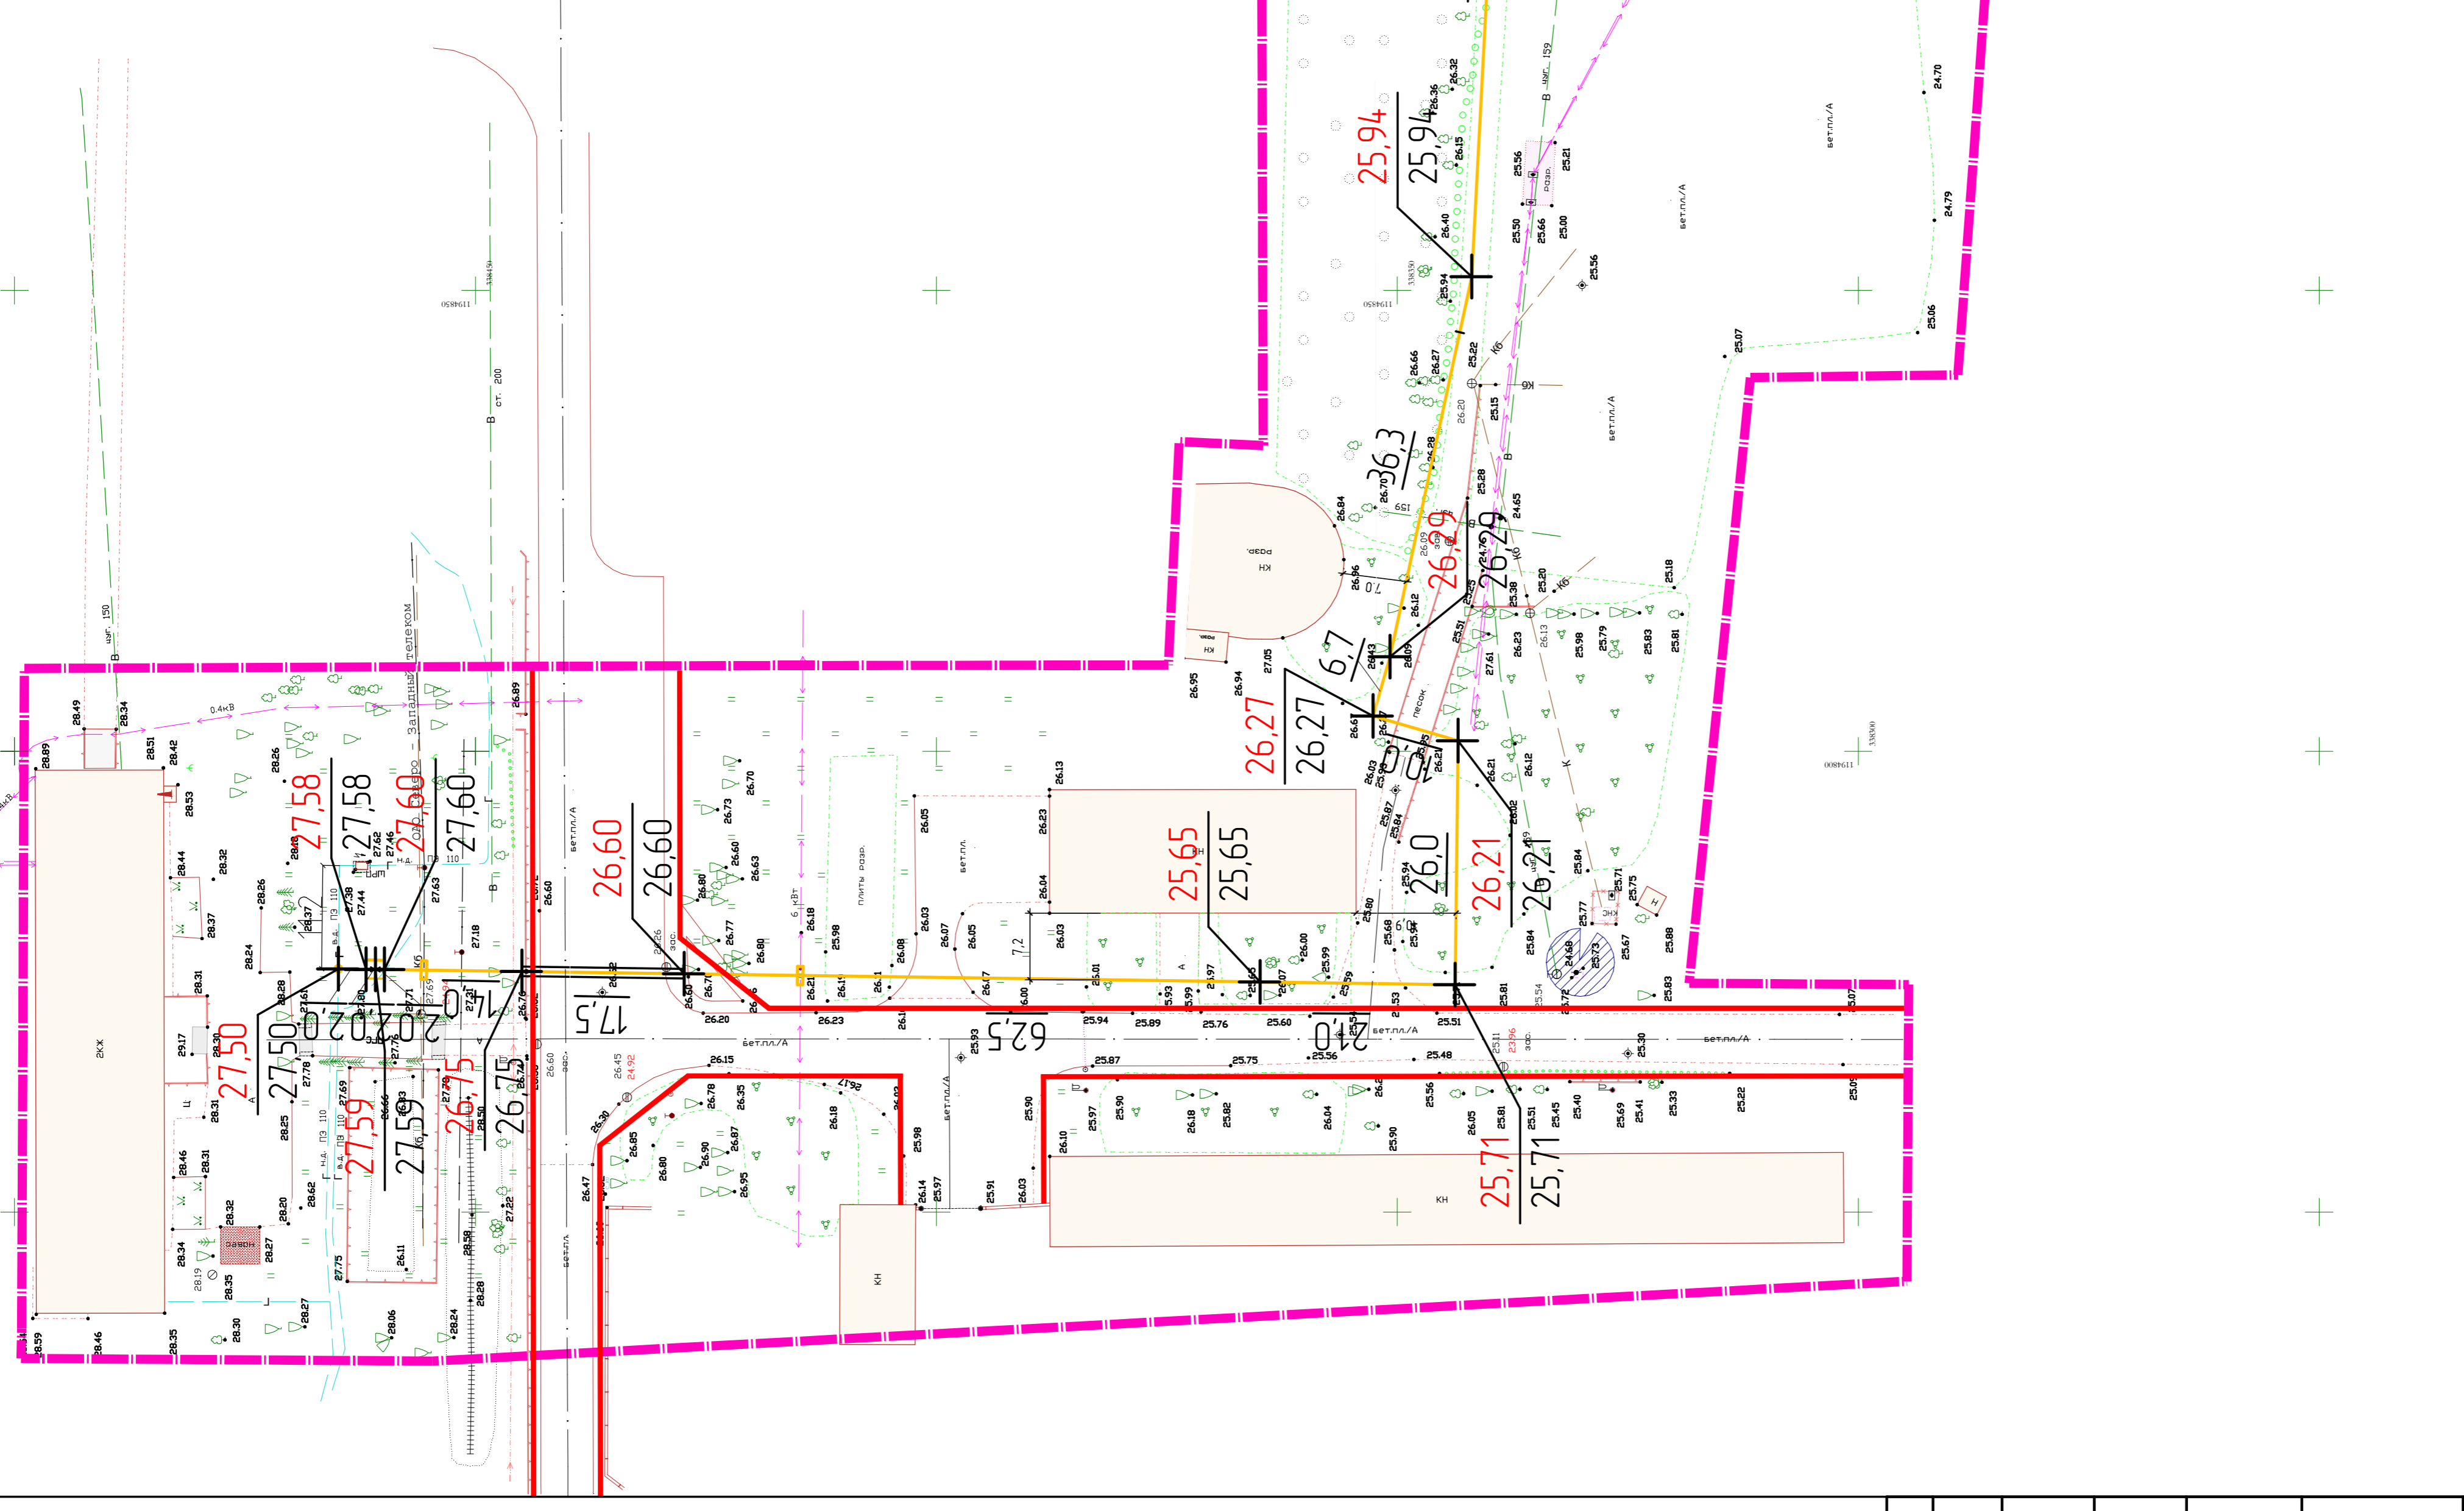


Проект планировки территории с проектом межевания  
в его составе территории для строительства линейного объекта –  
газопровод высокого давления для газоснабжения котельной  
в пос. Северный Багратионовского района

План организации рельефа  
М 1:500

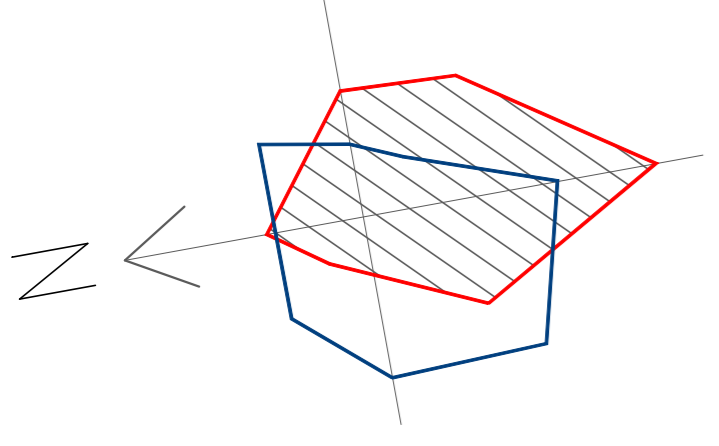

Условные обозначения:

- Проектируемая трасса газопровода
- Трасса газопровода в футляре
- Граница территории разработки проекта планировки
- Проектируемые красные линии
- Линии, обозначающие дороги, улицы, проезды

0.00 Проектная  
0.00 Существующая

10.00  
10.00

Расстояние между узловыми точками оси проектируемой трассы газопровода (в метрах)

№ п/п	№ документа	Исполнитель	Дата	Лист	Всего листов
1	01-2016	И.В. Зайцев	2016	5	7

01-2016					
Строительство котельной в пос. Северный Багратионовского района					
Имя	Коллич.	Лист	Наименование	Должность	Листов
Учредитель	1	1	И.В. Зайцев	Инженер	1
Дизайнер	1	1	И.В. Зайцев	Инженер	1
Конструктор	1	1	И.В. Зайцев	Инженер	1
Проверенный	1	1	И.В. Зайцев	Инженер	1
Исполнитель	1	1	И.В. Зайцев	Инженер	1
Итого	7	7			7

000 ИК "ПАНОРАМА"